

# REMODELACIÓN

PLANTA  
DETALLE ESQUINA

L01

ESC. 1:50

## REFERENCIAS




HORMIGON PEINADO



HORMIGON FRATACHADO



HORMIGON PUNTERA A DEMOLER

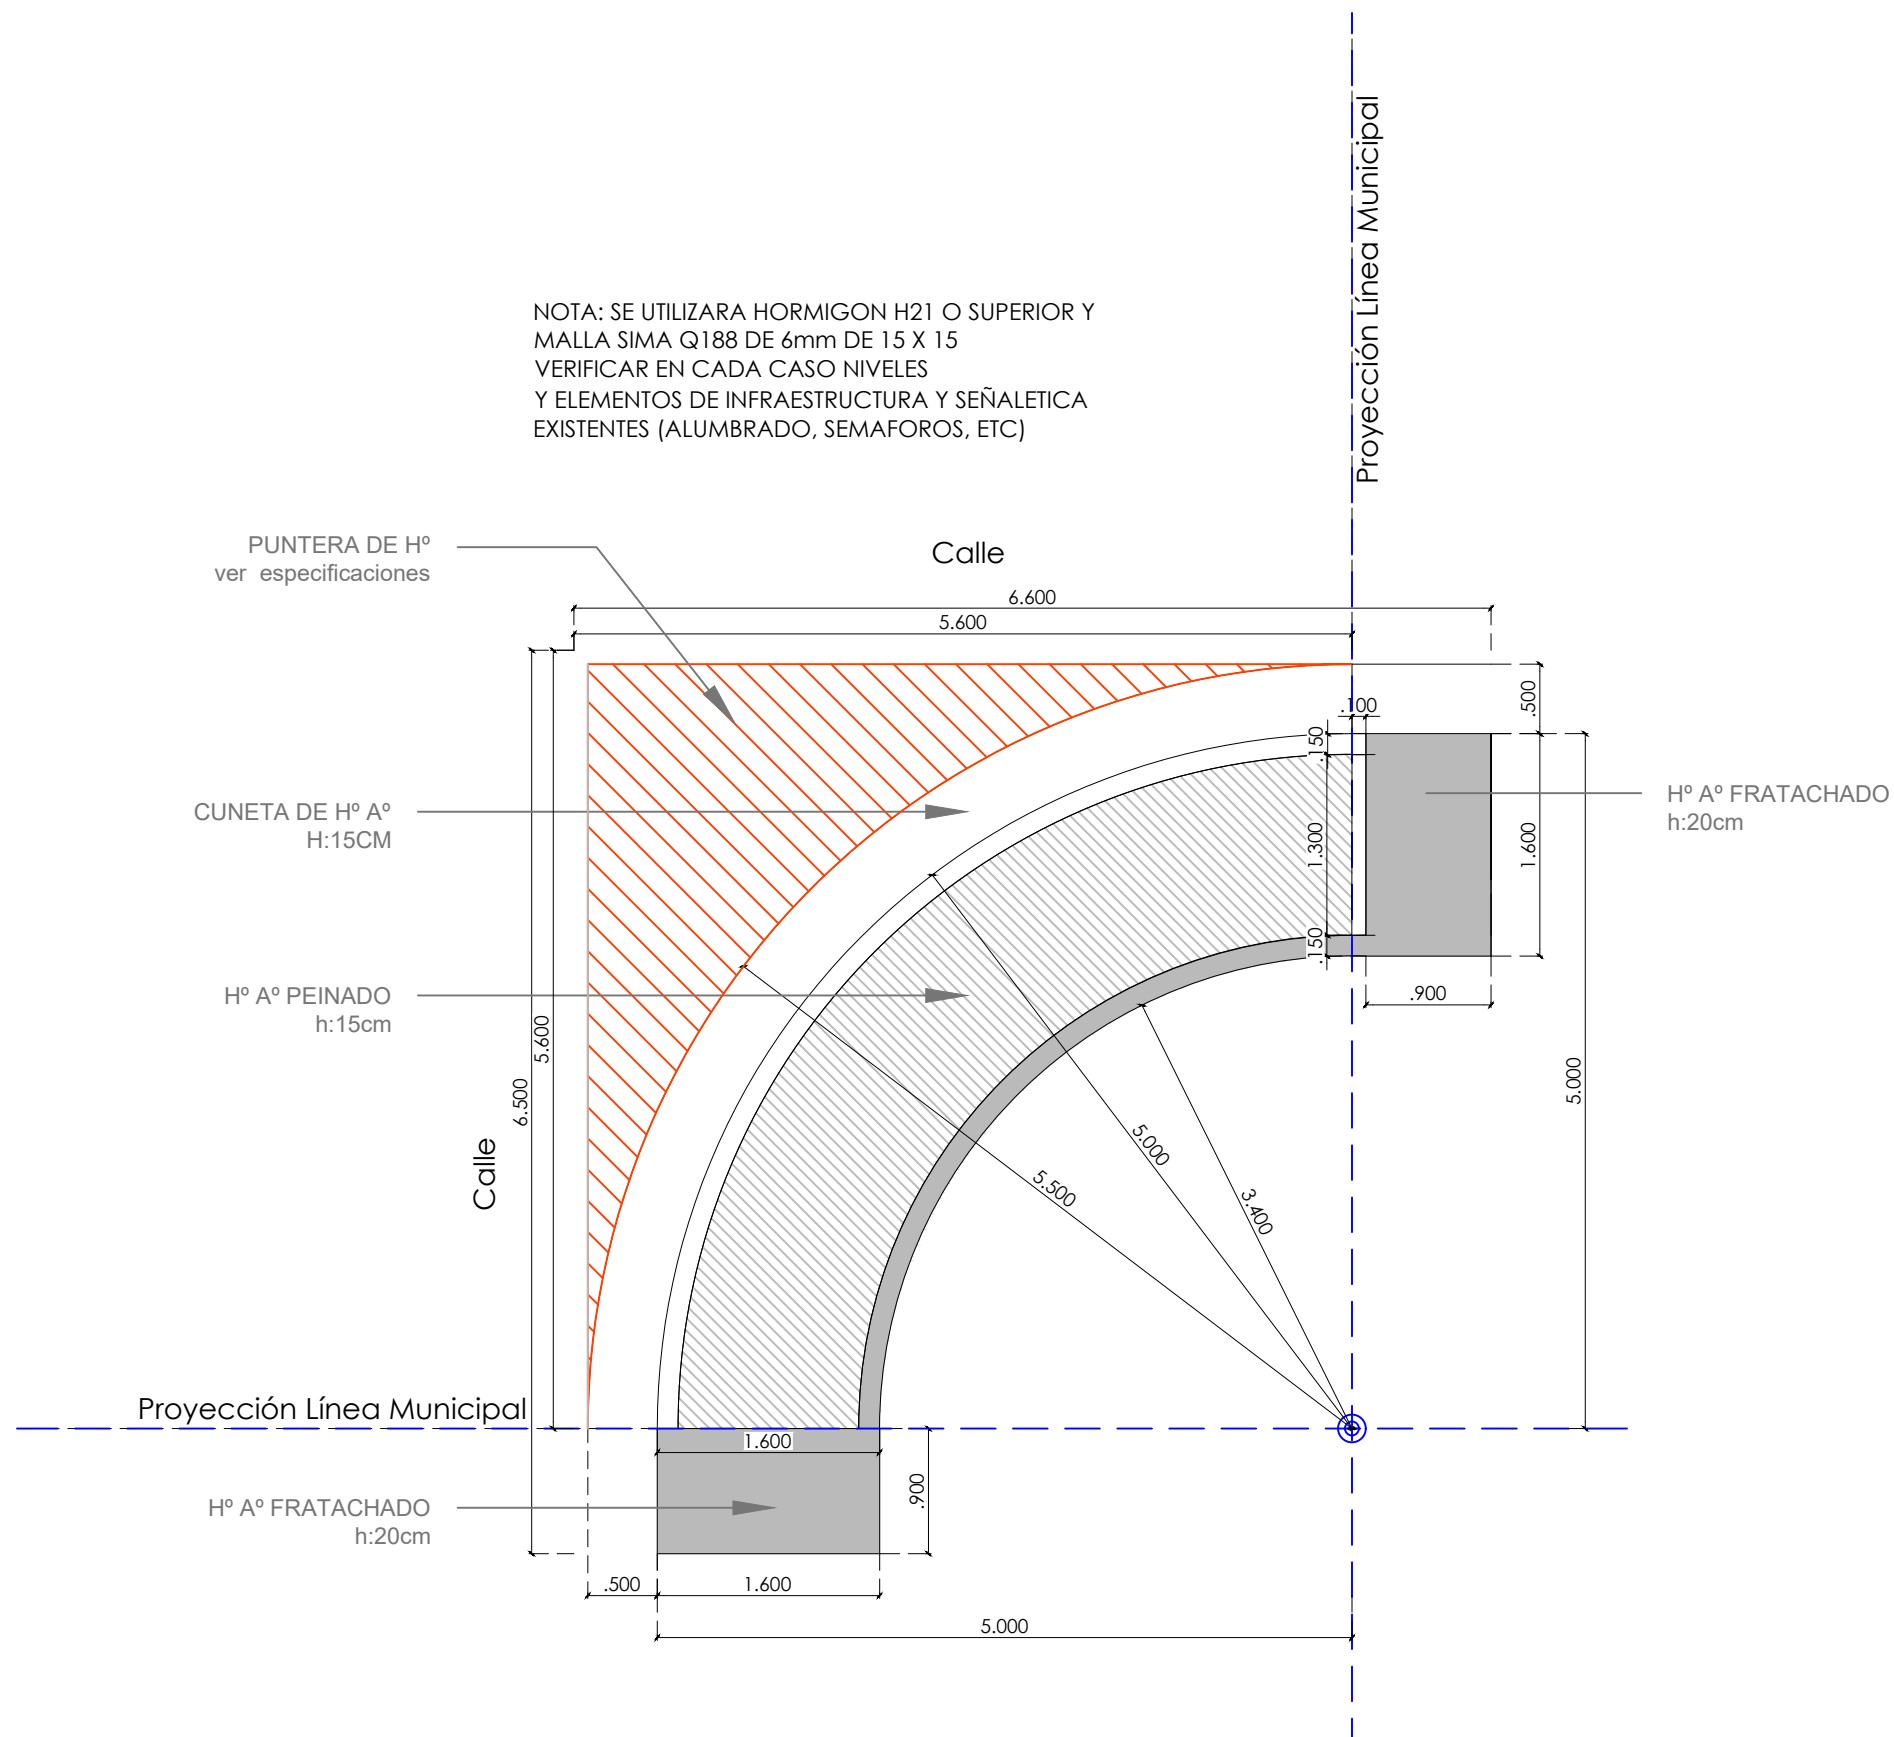

INTENDENTE

FRANCISCO RECOULAT

SECRETARIO DE OBRAS Y  
SERVICIOS PUBLICOS  
ING. MANUEL SILVA MUÑOZ

