




VISTA SOBRE CALLE TALA

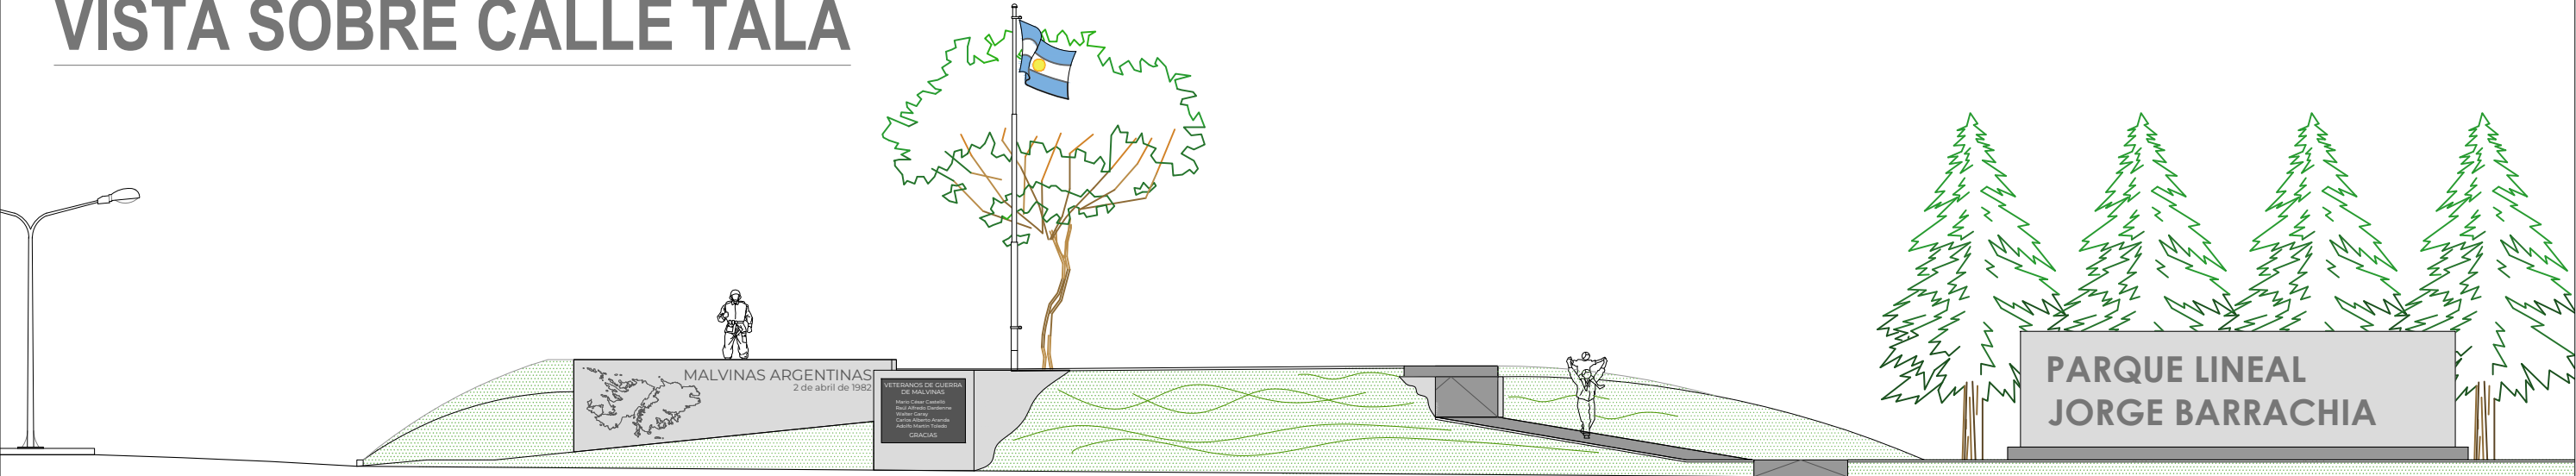


VISTA SOBRE AV. INTENDENTE JORGE A. BARRACHIA

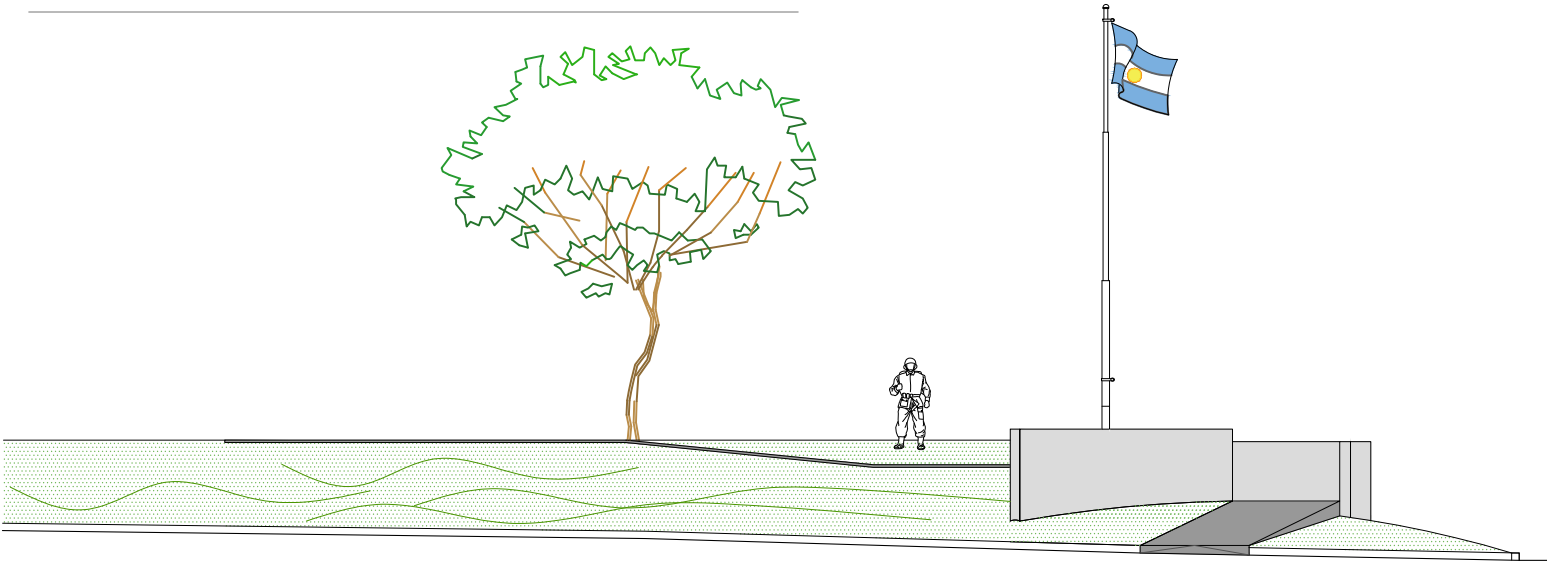

CORTE A-A

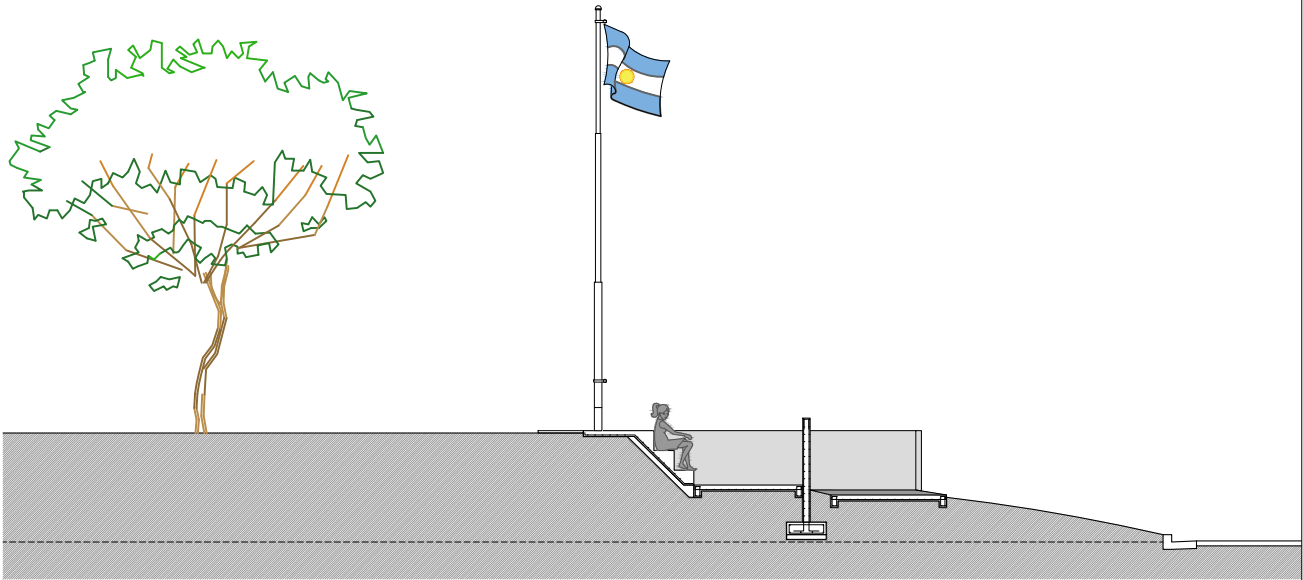

CORTE B-B

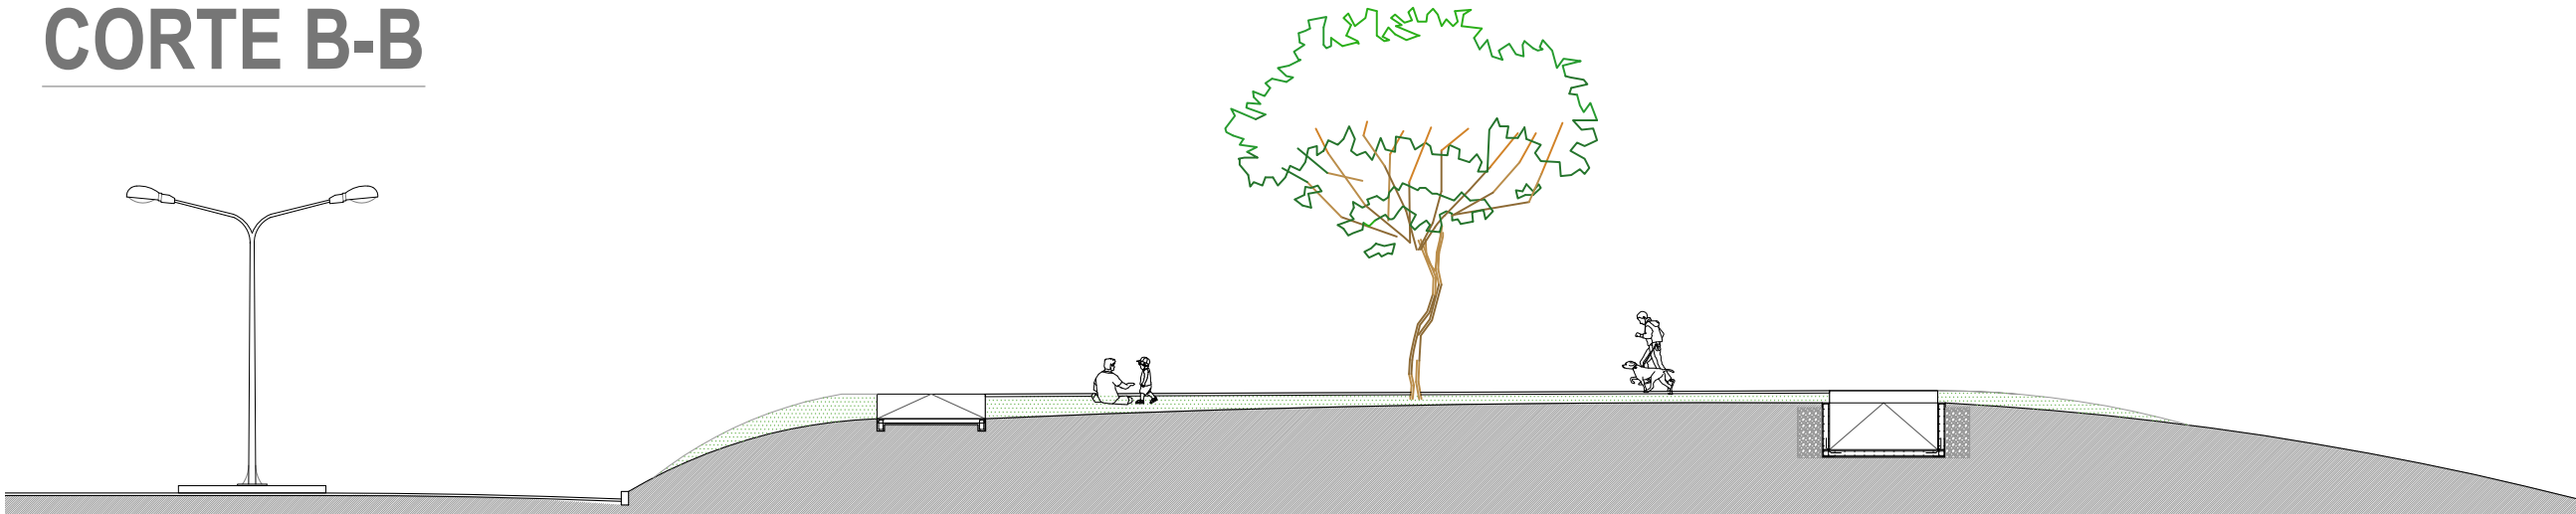

| | | | | | | | |
|--|---------|----------------------------------|------------------------|--|--|-----------|--------|
| | ESCALA: | MUNICIPALIDAD DE TRENQUE LAUQUEN | PLANO: VISTAS - CORTES | PROYECTO: MONUM. VETERANOS Y CAÍDOS EN LA GUERRA DE MALVINAS | INTENDENTE: FRANCISCO RECOULAT SECRETARIO DE OBRAS Y SERVICIOS PÚBLICOS: MANUEL SILVA MUÑOZ | FECHA: | LÁMINA |
| | - | | | | | MAYO 2024 | 3 |