


IMPLANTACIÓN

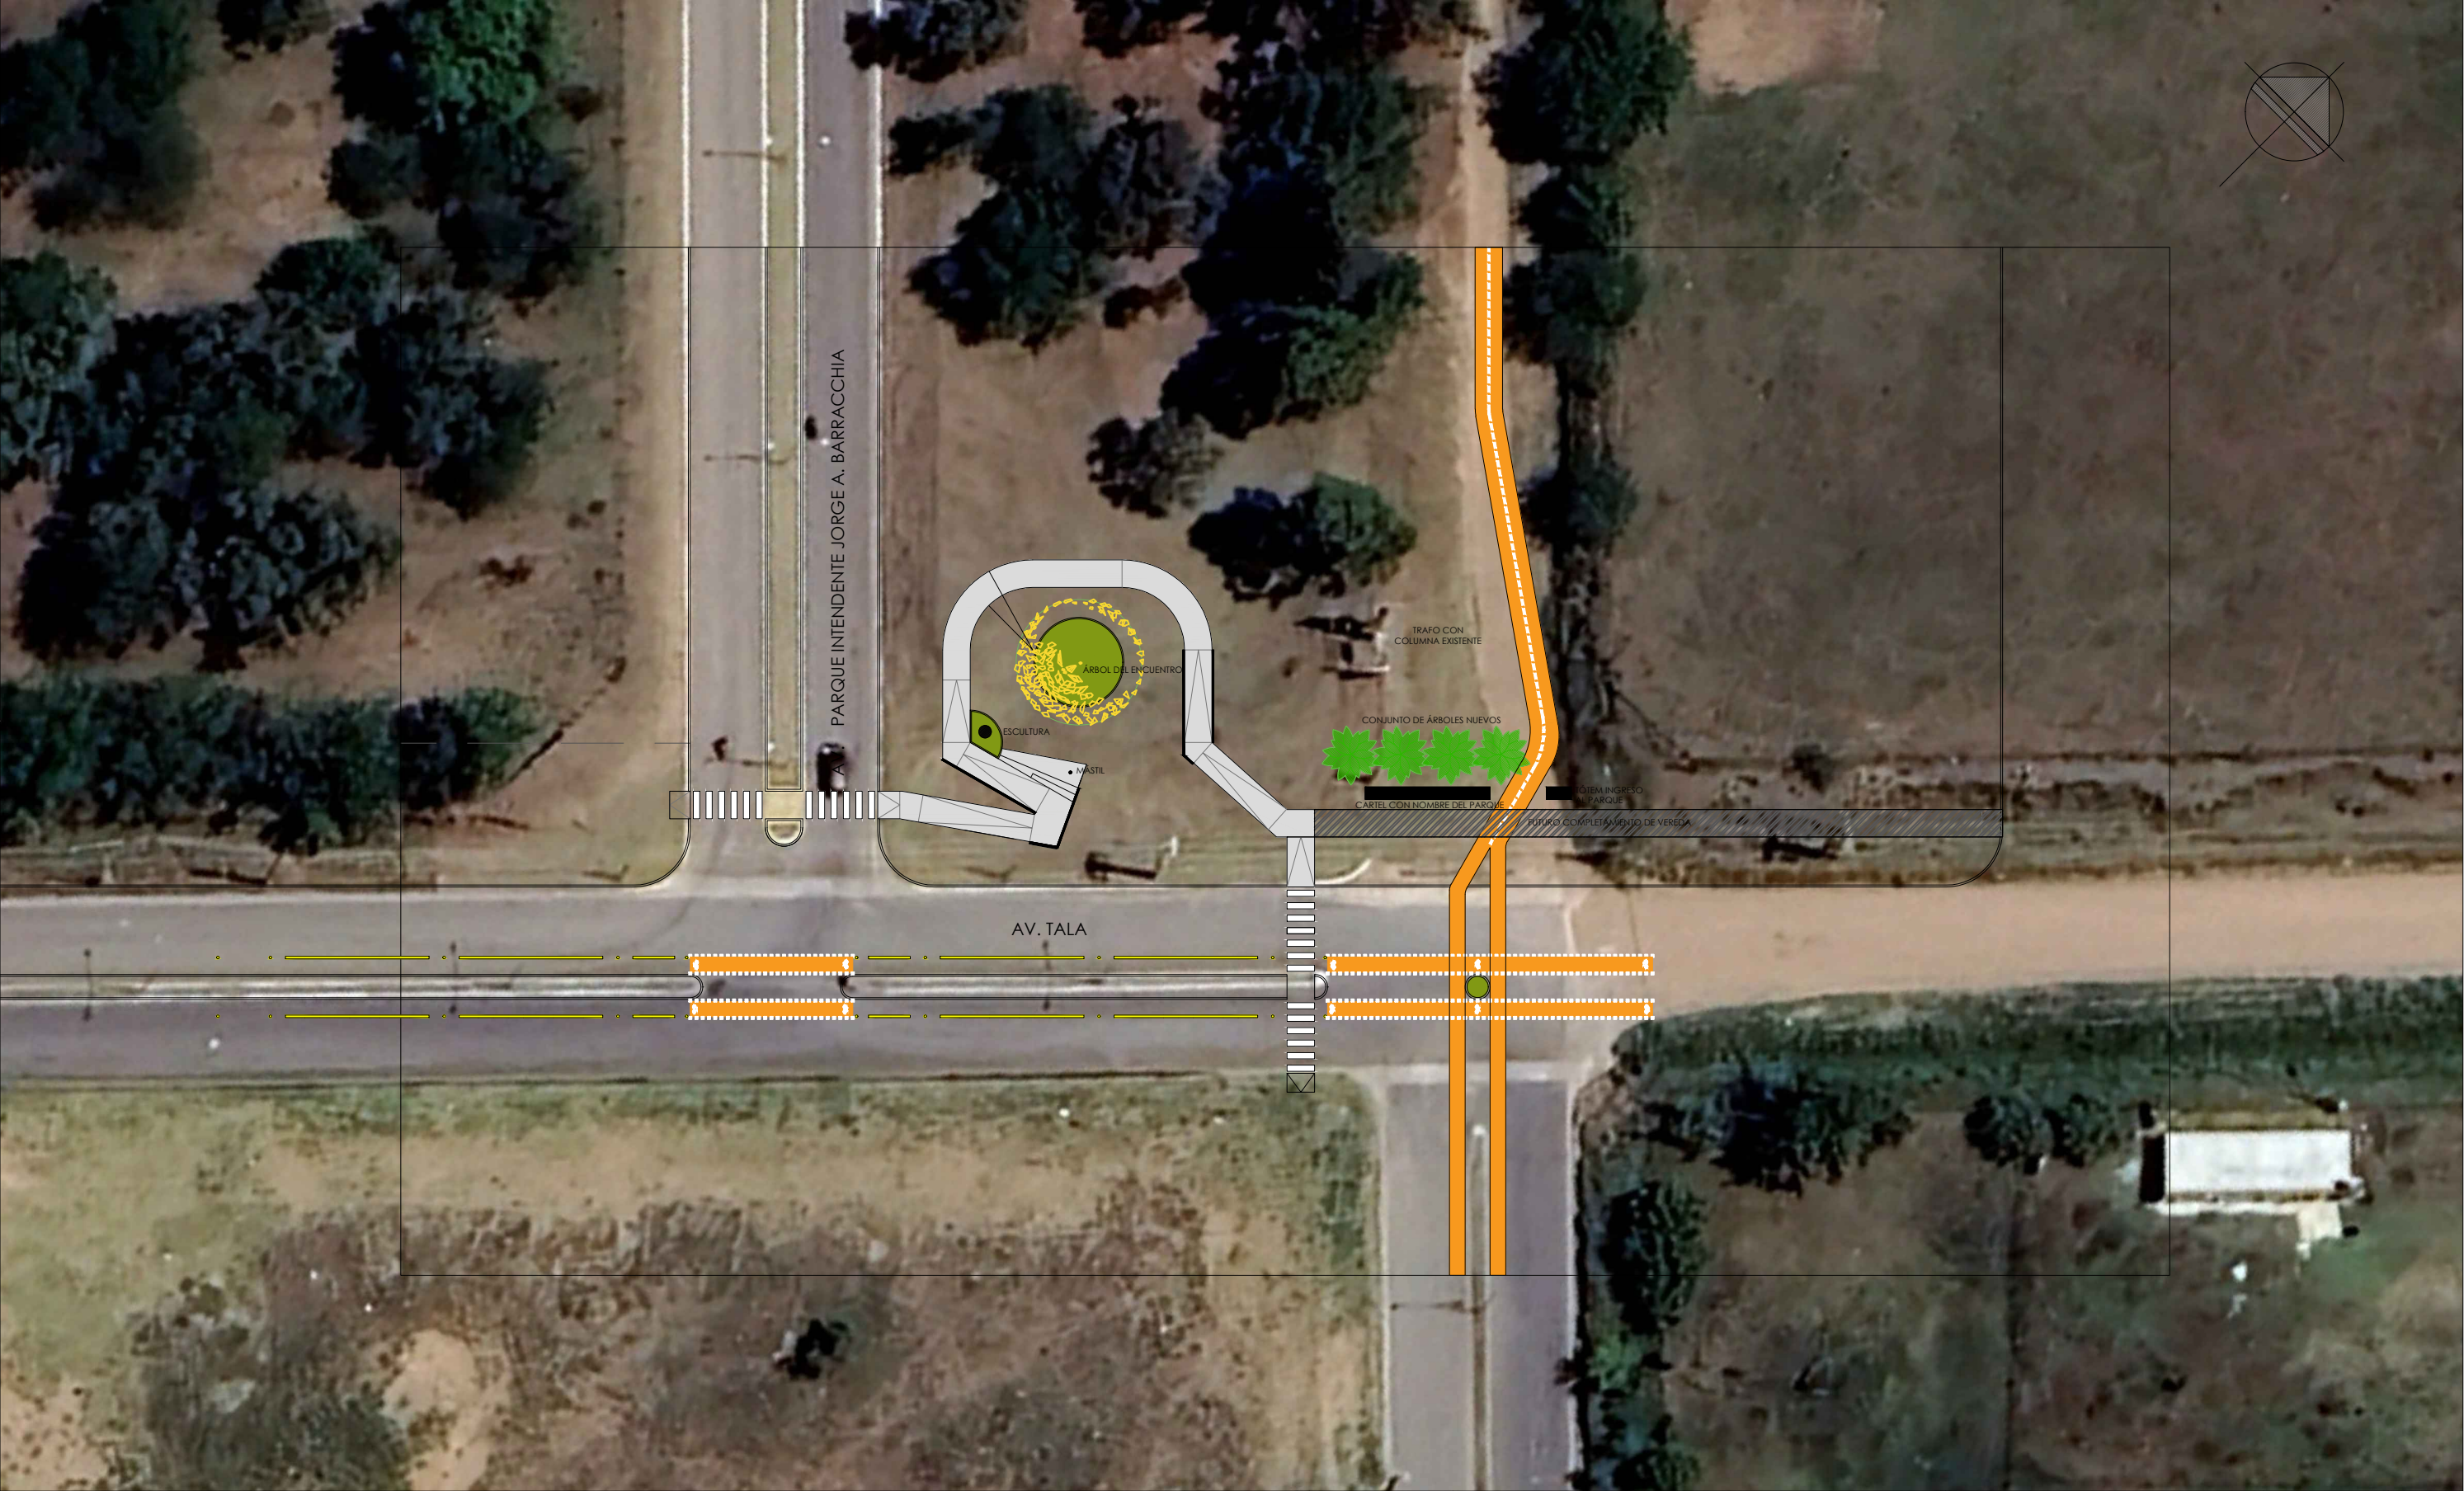

ESCALA:	MUNICIPALIDAD DE TRENQUE LAUQUEN	PLANO:	PROYECTO:	INTENDENTE:	FECHA:	LÁMINA
-		IMPLANTACIÓN	MONUM. VETERANOS Y CAÍDOS EN LA GUERRA DE MALVINAS	FRANCISCO RECOULAT SECRETARIO DE OBRAS Y SERVICIOS PÚBLICOS: MANUEL SILVA MUÑOZ	MAYO 2024	1