


CORTE B-B

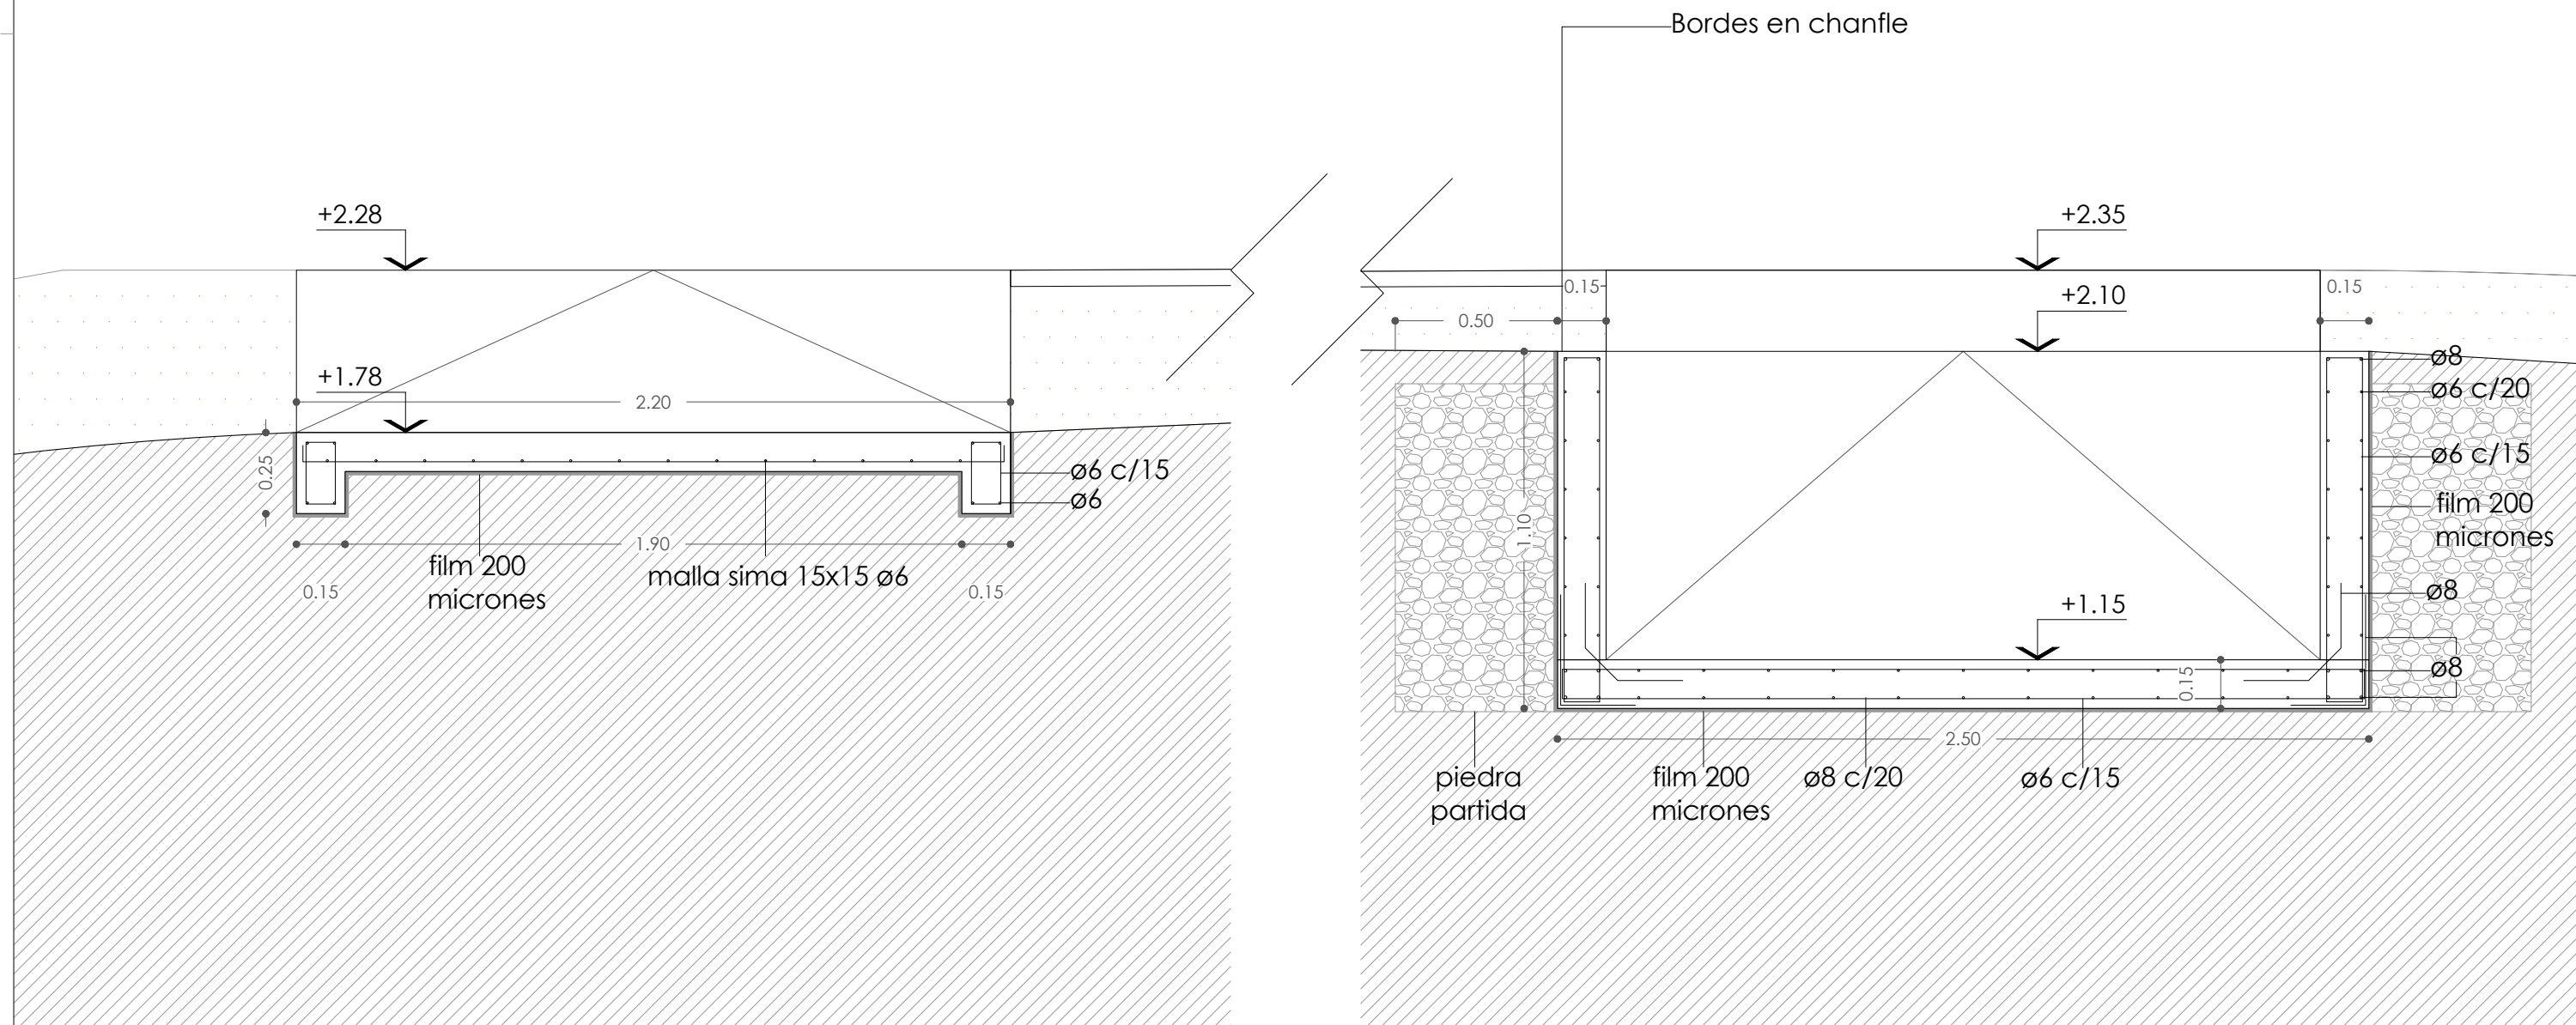

ESCALA:

-

MUNICIPALIDAD
DE
TRENQUE
LAUQUEN

PLANO:
CORTE B-B

PROYECTO:
**MONUM. VETERANOS Y
CAÍDOS EN LA GUERRA
DE MALVINAS**

INTENDENTE:
FRANCISCO RECOULAT

SECRETARIO DE OBRAS Y SERVICIOS PÚBLICOS:
MANUEL SILVA MUÑOZ

FECHA:
MAYO
2024

5