


# CORTE A-A

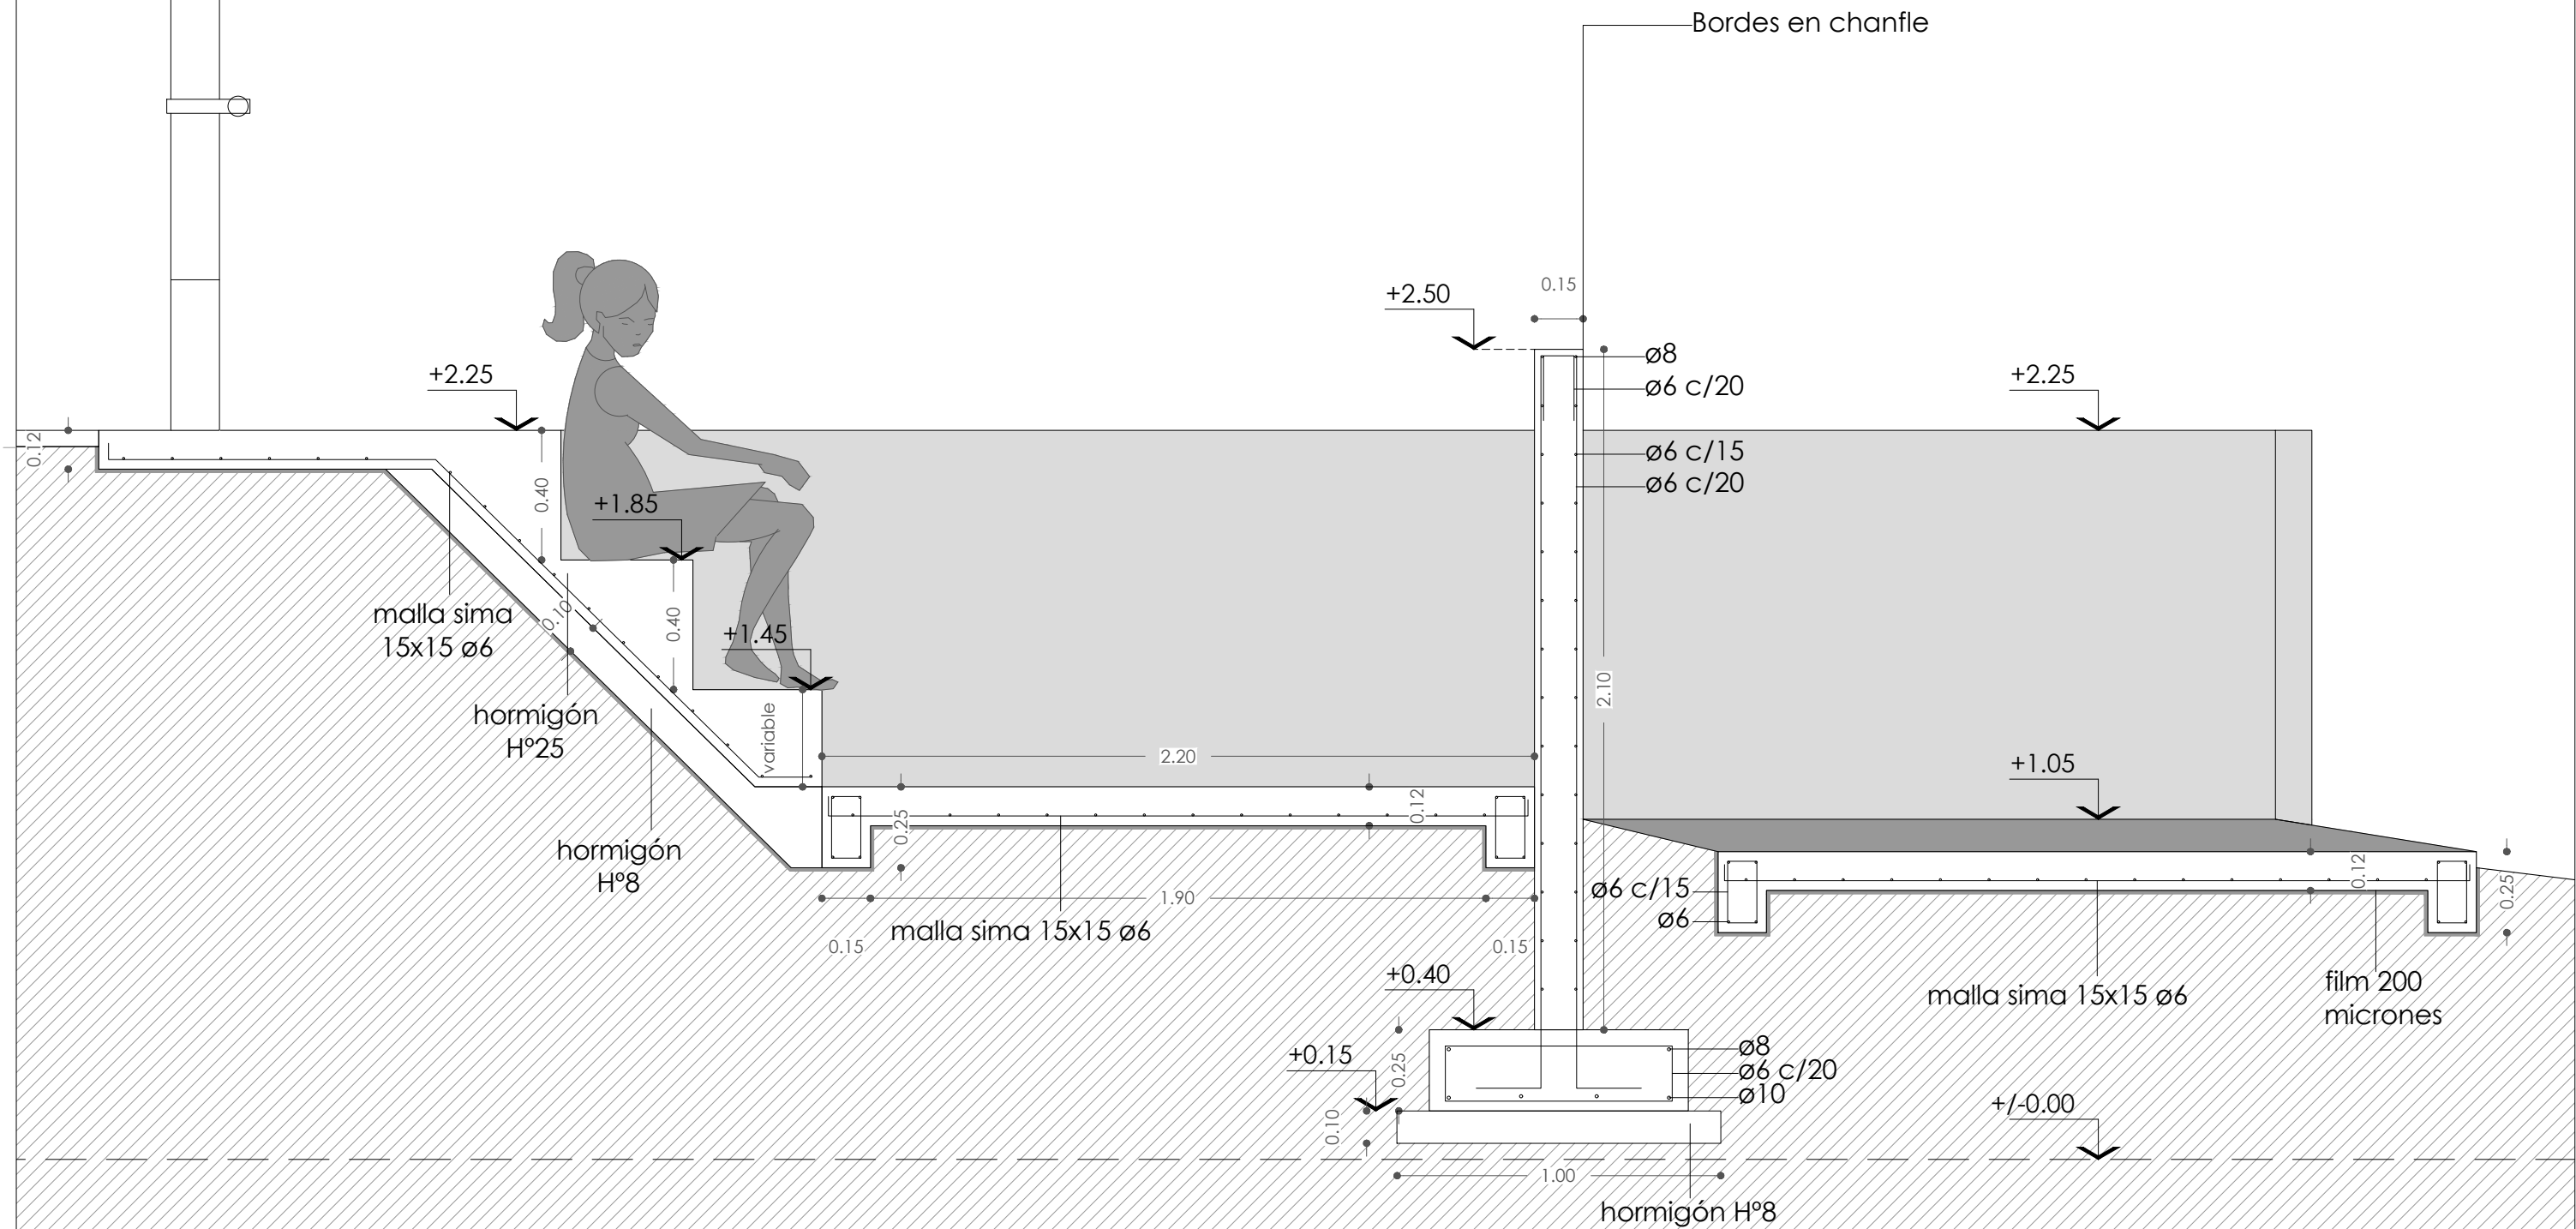

ESCALA:  
1:20

MUNICIPALIDAD  
DE  
TRENQUE  
LAUQUEN

PLANO:  
CORTE A-A

PROYECTO:  
**MONUM. VETERANOS Y  
CAÍDOS EN LA GUERRA  
DE MALVINAS**

INTENDENTE:  
**FRANCISCO RECOULAT**

SECRETARIO DE OBRAS Y SERVICIOS PÚBLICOS:  
**MANUEL SILVA MUÑOZ**

FECHA:  
MAYO  
024

4