
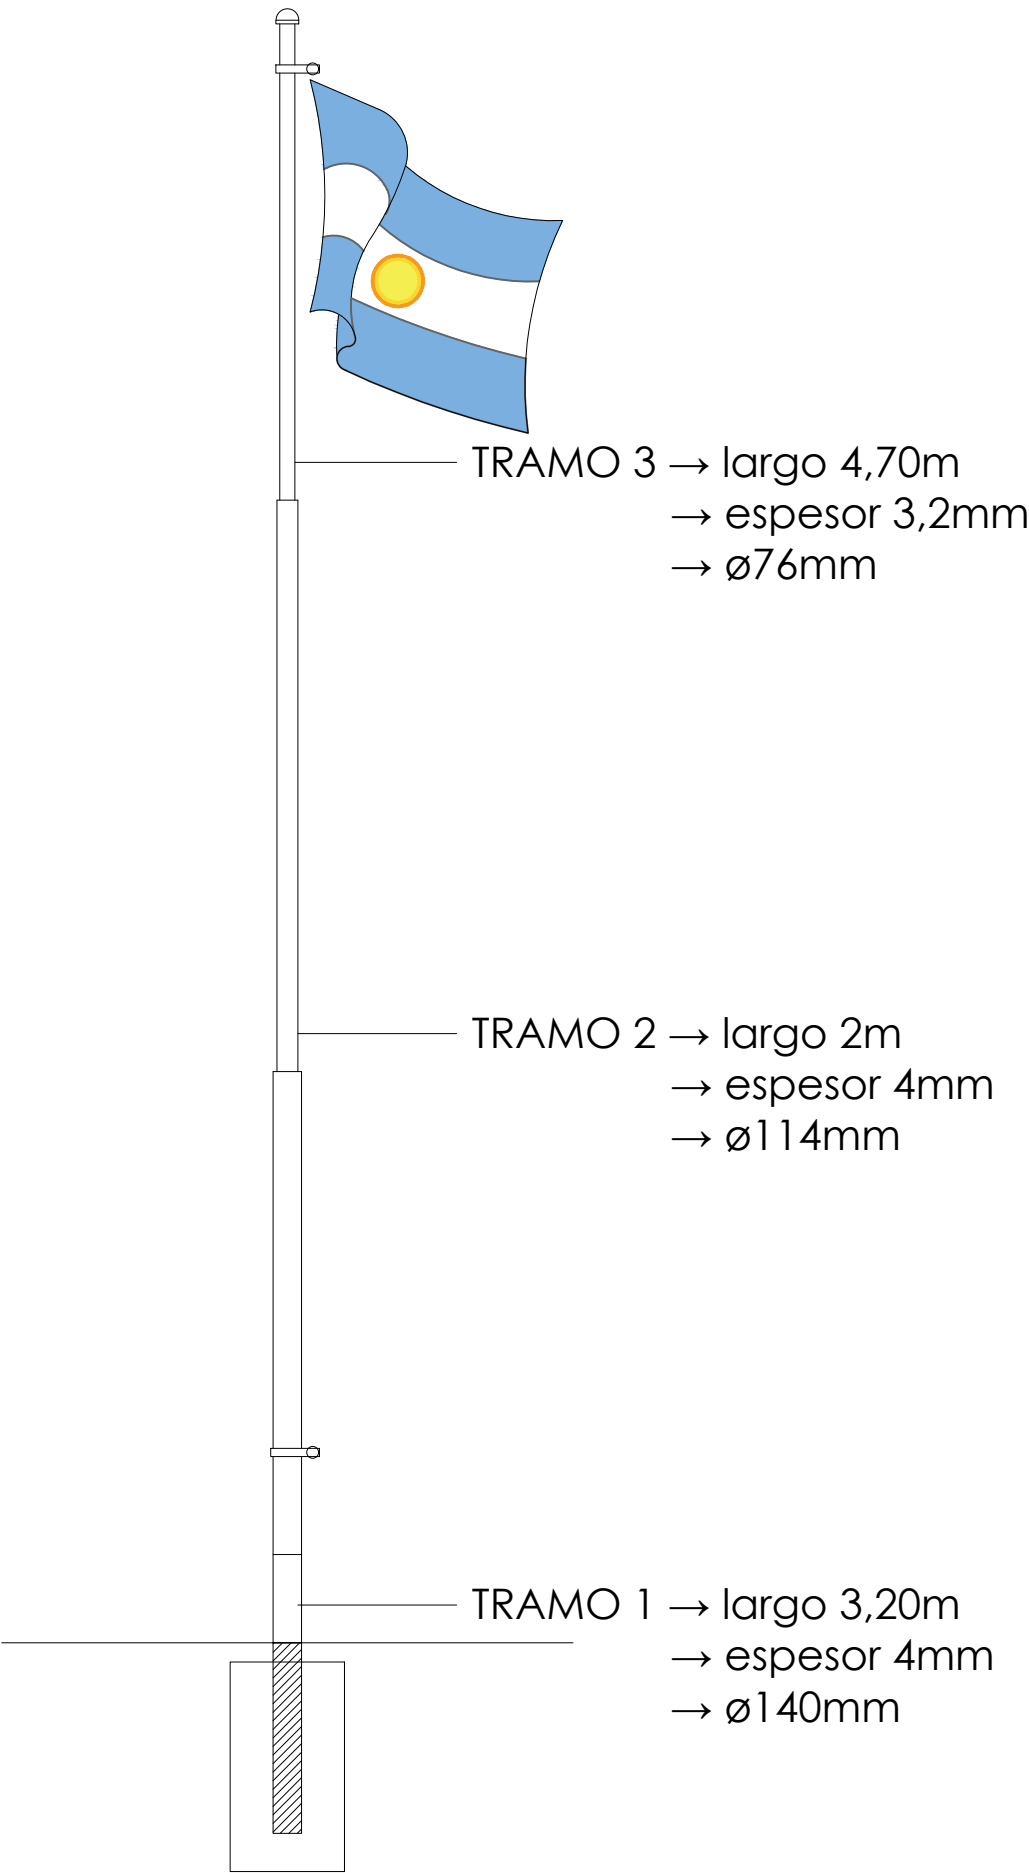


DETALLE MASTIL

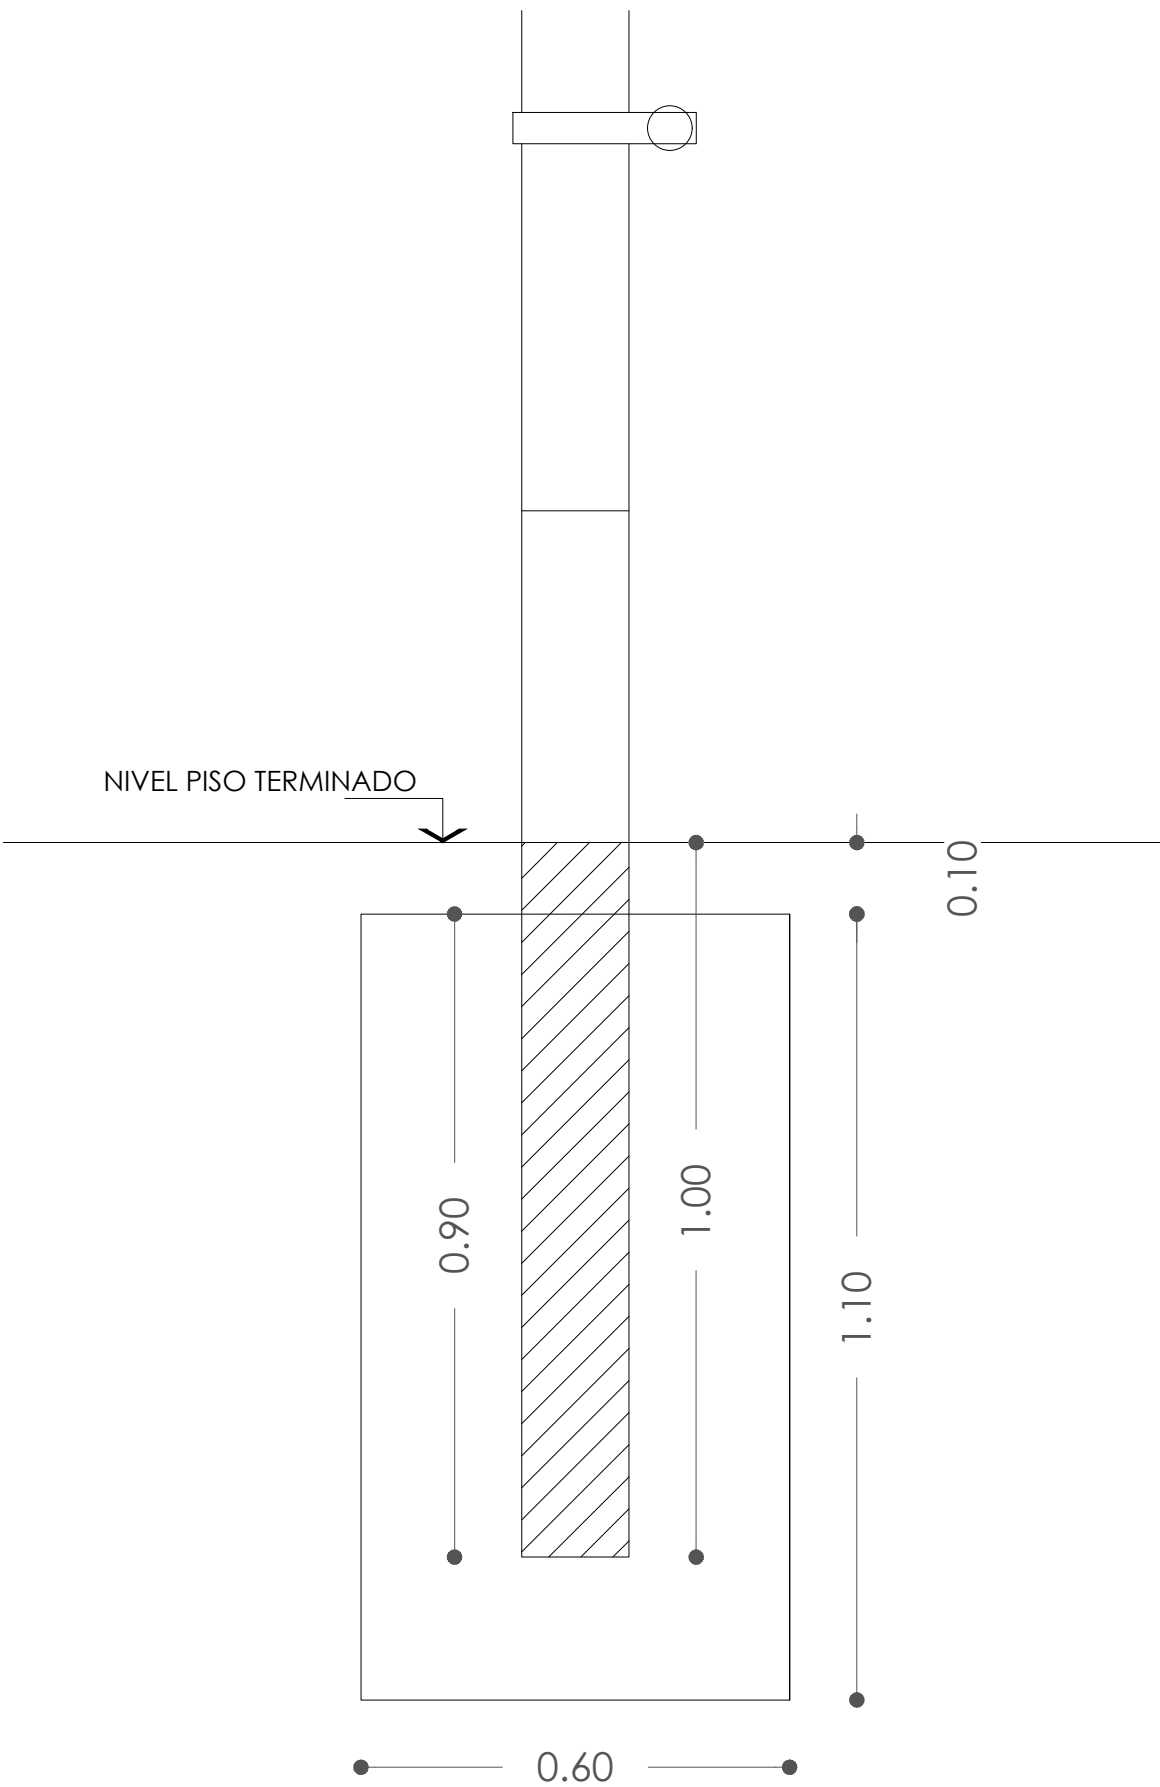

ESCALA:
-

MUNICIPALIDAD
DE
TRENQUE
LAUQUEN

PLANO:
DETALLE MASTIL

PROYECTO:
**MONUM. VETERANOS Y
CAÍDOS EN LA GUERRA
DE MALVINAS**

INTENDENTE:
FRANCISCO RECOULAT
SECRETARIO DE OBRAS Y SERVICIOS PÚBLICOS:
MANUEL SILVA MUÑOZ

FECHA:
**MAYO
2024**

LÁMINA
6