


# PLANO JUNTAS VEREDAS

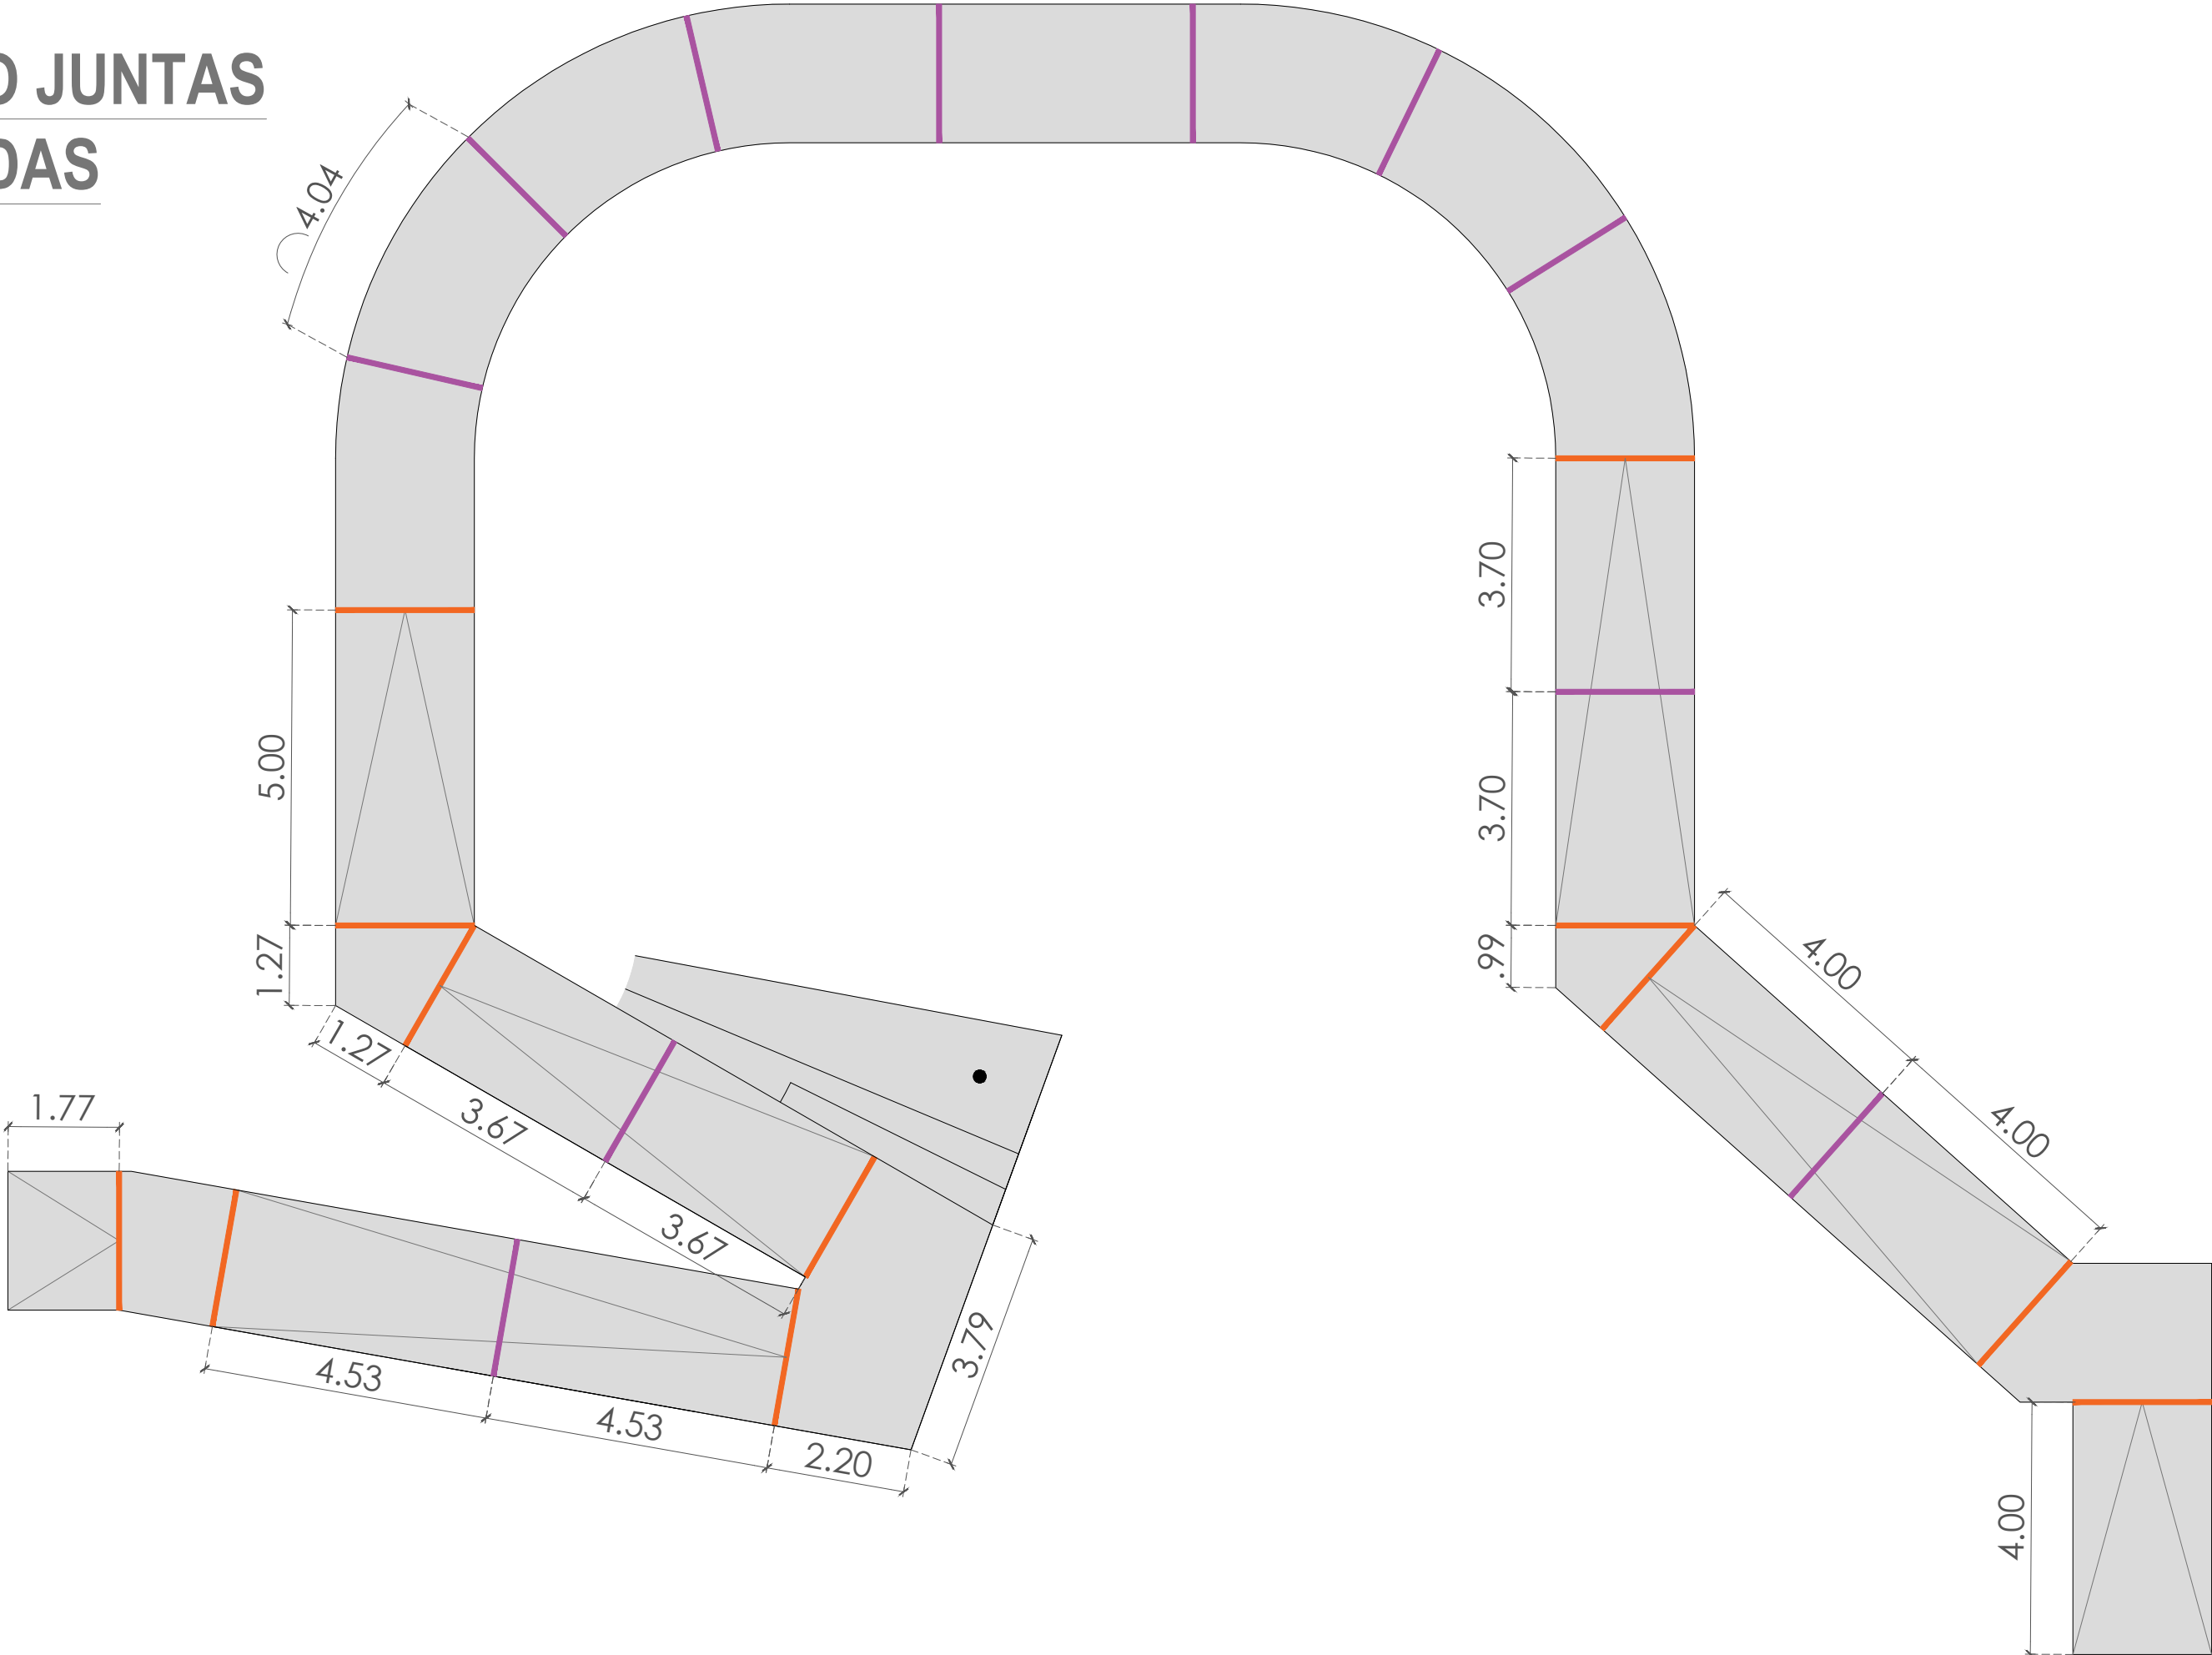

REFERENCIAS:

- JUNTA TRANSVERSAL
- JUNTA DE TRABAJO

ESCALA:  
1:200

MUNICIPALIDAD  
DE  
TRENQUE  
LAUQUEN

PLANO:  
JUNTAS VEREDAS

PROYECTO:  
**MONUM. VETERANOS Y  
CAÍDOS EN LA GUERRA  
DE MALVINAS**

INTENDENTE:  
**FRANCISCO RECOULAT**  
SECRETARIO DE OBRAS Y SERVICIOS PÚBLICOS:  
**MANUEL SILVA MUÑOZ**

FECHA:  
**MAYO  
2024**

LÁMINA  
**7**